

**Vorentwurfsplanung**

Zeichnung: Lageplan 1:500

Datum: 12. 04. 2024

Projekt:

Neubau Pflegezentrum  
Gärtnerstraße  
Flurstück 2769  
76534 Steinbach (Baden-Baden)

Bauherr:  
Wohm Projekt GmbH  
Hauptstraße 10  
77855 Achern

Planverfasser:

larob. studio für architektur  
Partnerschaft von Architekten mbB  
Prof. Dipl.-Ing. Michael Rowder  
Dipl.-Ing. Matthias Bensch  
Alsenweg 67  
70329 Stuttgart  
T. 0711.42070787  
F. 0711.42070788  
stuttgart@larob.de  
www.larob.de  
Registernummer Stuttgart  
HR 720632



**VORABZUG**



Vorentwurfsplanung

Zeichnung: Grundriss 1. Obergeschoss M. 1:200

Datum: 12. 04. 2024


Projekt:

Neubau Pflegezentrum  
Gärtnerstraße  
Flurstück 2769  
76534 Steinbach (Baden-Baden)


Bauherr:  
Wohlfühl Projekt GmbH  
Hauptstraße 10  
77855 Achern

Planverfasser:


larob. studio für architektur  
Partnerschaft von Architekten mbB  
Prof. Dipl.-Ing. Michael Rowder  
Dipl.-Ing. Matthias Bensch  
Alsenweg 67  
70329 Stuttgart  
T. 0711 42070787  
F. 0711 42070788  
stuttgart@larob.de  
www.larob.de  
Registernummer Stuttgart  
PR 720032

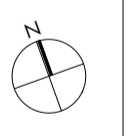

**VORABZUG**

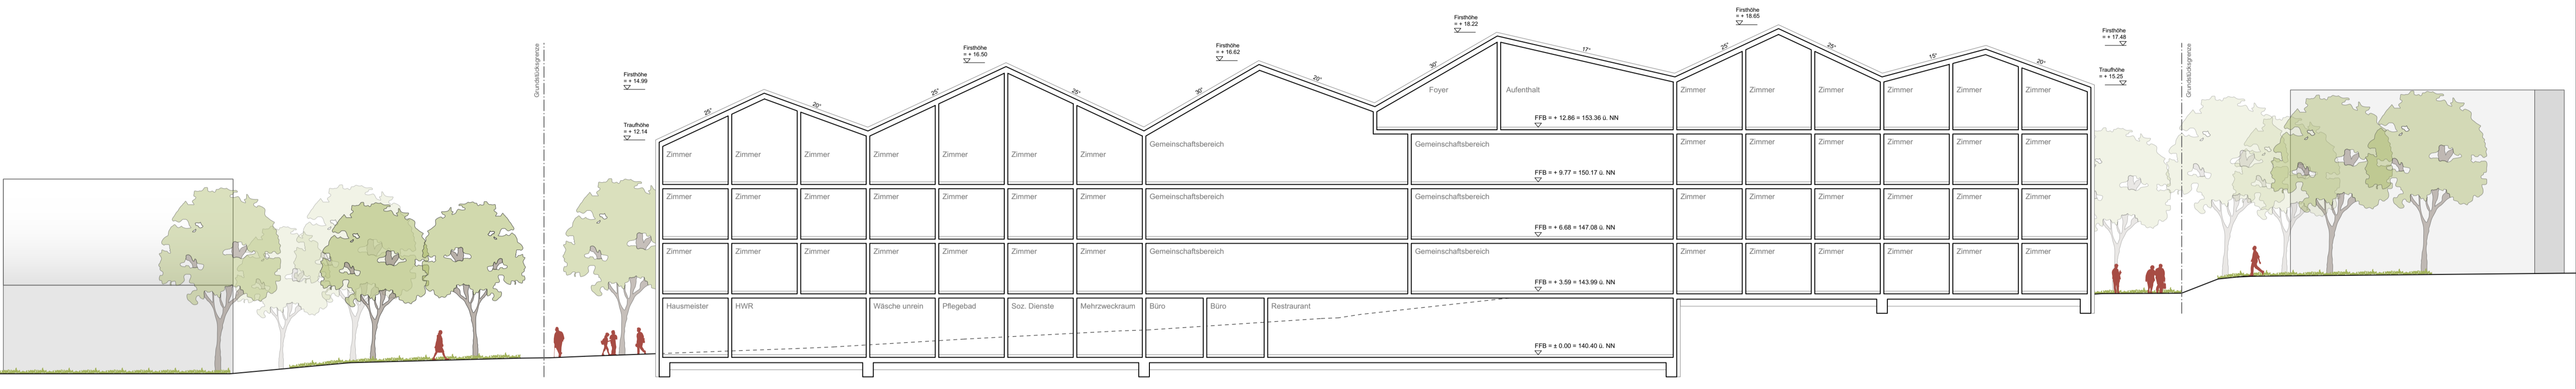

Schnitt A - A

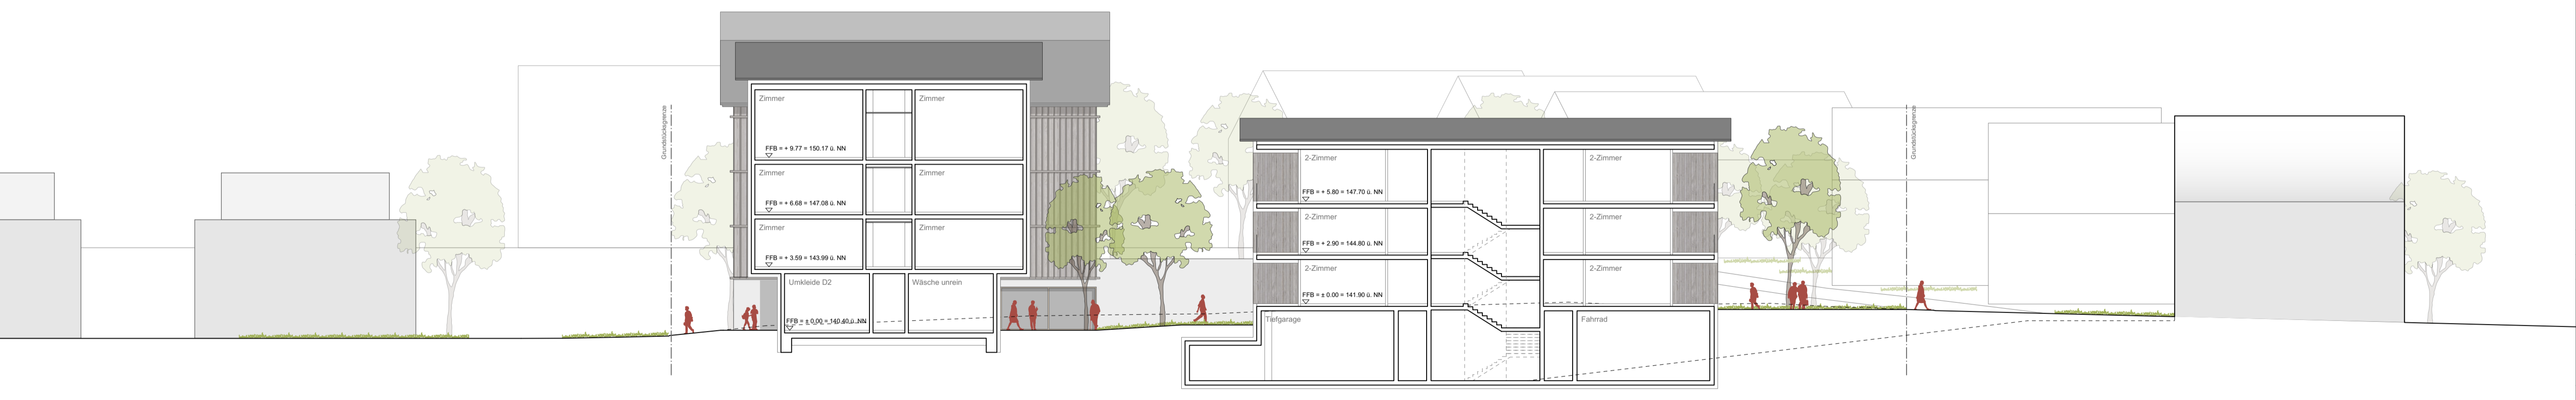

Schnitt B - B

Vorentwurfsplanung

Zeichnung:	Schnitte	M. 1:200
Datum:	12. 04. 2024	
Projekt:	Neubau Pflegezentrum Gärtnerstraße Flurstück 2769 76534 Steinbach (Baden-Baden)	
Bauherr:	Wohlfühl Projekt GmbH Hauptstraße 10 77855 Achern	
Planverfasser:	larob.	

**VORABZUG**

larob. studio für architektonische  
Partnerschaft von Architekten mbB  
Prof. Dipl.-Ing. Michael Rowder  
Dipl.-Ing. Matthias Bensch  
Alsenweg 6/7  
70372 Stuttgart  
T. 0711.42070787  
F. 0711.42070788  
stuttgart@larob.de  
www.larob.de  
Registernummer Stuttgart  
PR 720632


larob.



Schnitt Nord Pflegeheim



Ansicht Süd Pflegeheim

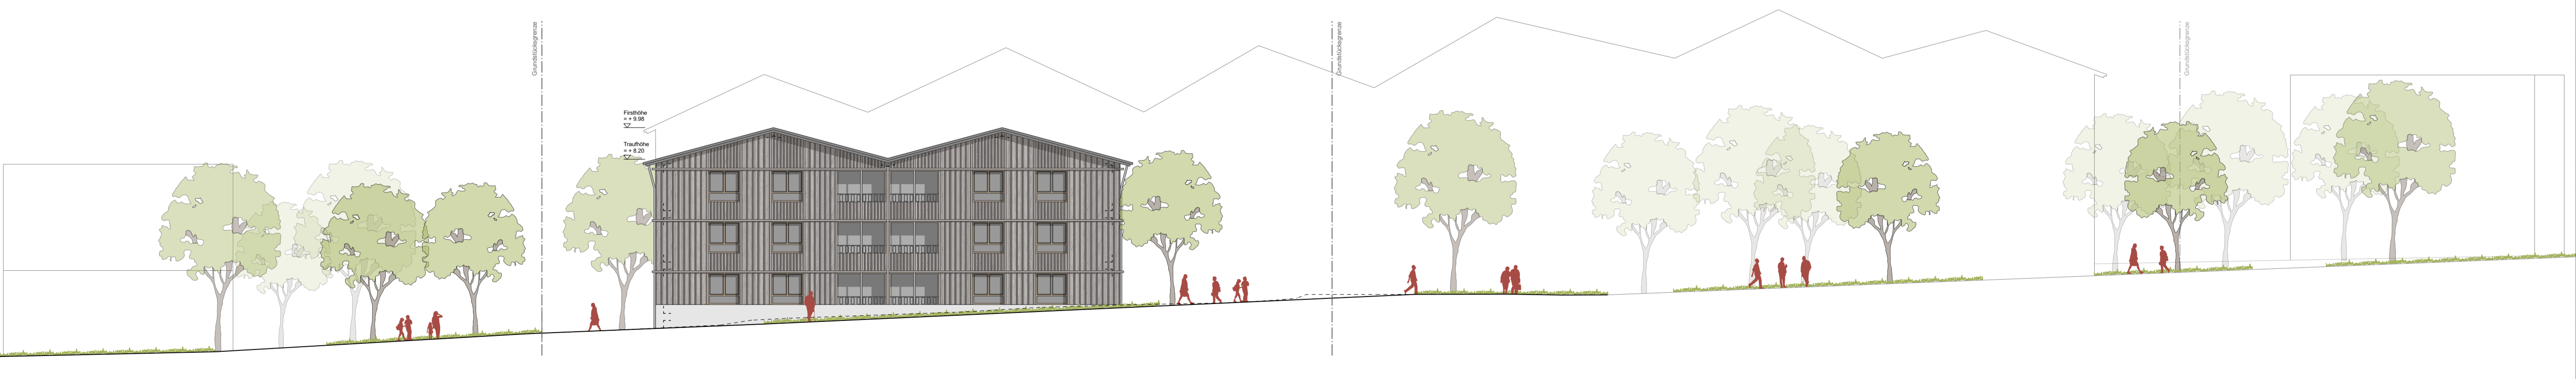


Ansicht Süd Betreutes Wohnen


Vorentwurfsplanung		
Zeichnung:	Ansichten	M. 1:200
Datum:	12. 04. 2024	
Projekt:	Neubau Pflegezentrum Gärtnerstraße Flurstück 2769 76534 Steinbach (Baden-Baden)	
Bauherr:	Wohlfühl Projekt GmbH Hauptstraße 10 77855 Achern	
Planverfasser:	lands studio für architektur Partnerschaft von Architekten mbB Prof. Dipl.-Ing. Michael Rowder Dipl.-Ing. Matthias Bensch Alsenweg 67 70372 Stuttgart T. 0711 42070787 F. 0711 42070788 stuttgart@lands.de www.lands.de Registergericht Stuttgart HR 720632	

**VORABZUG**



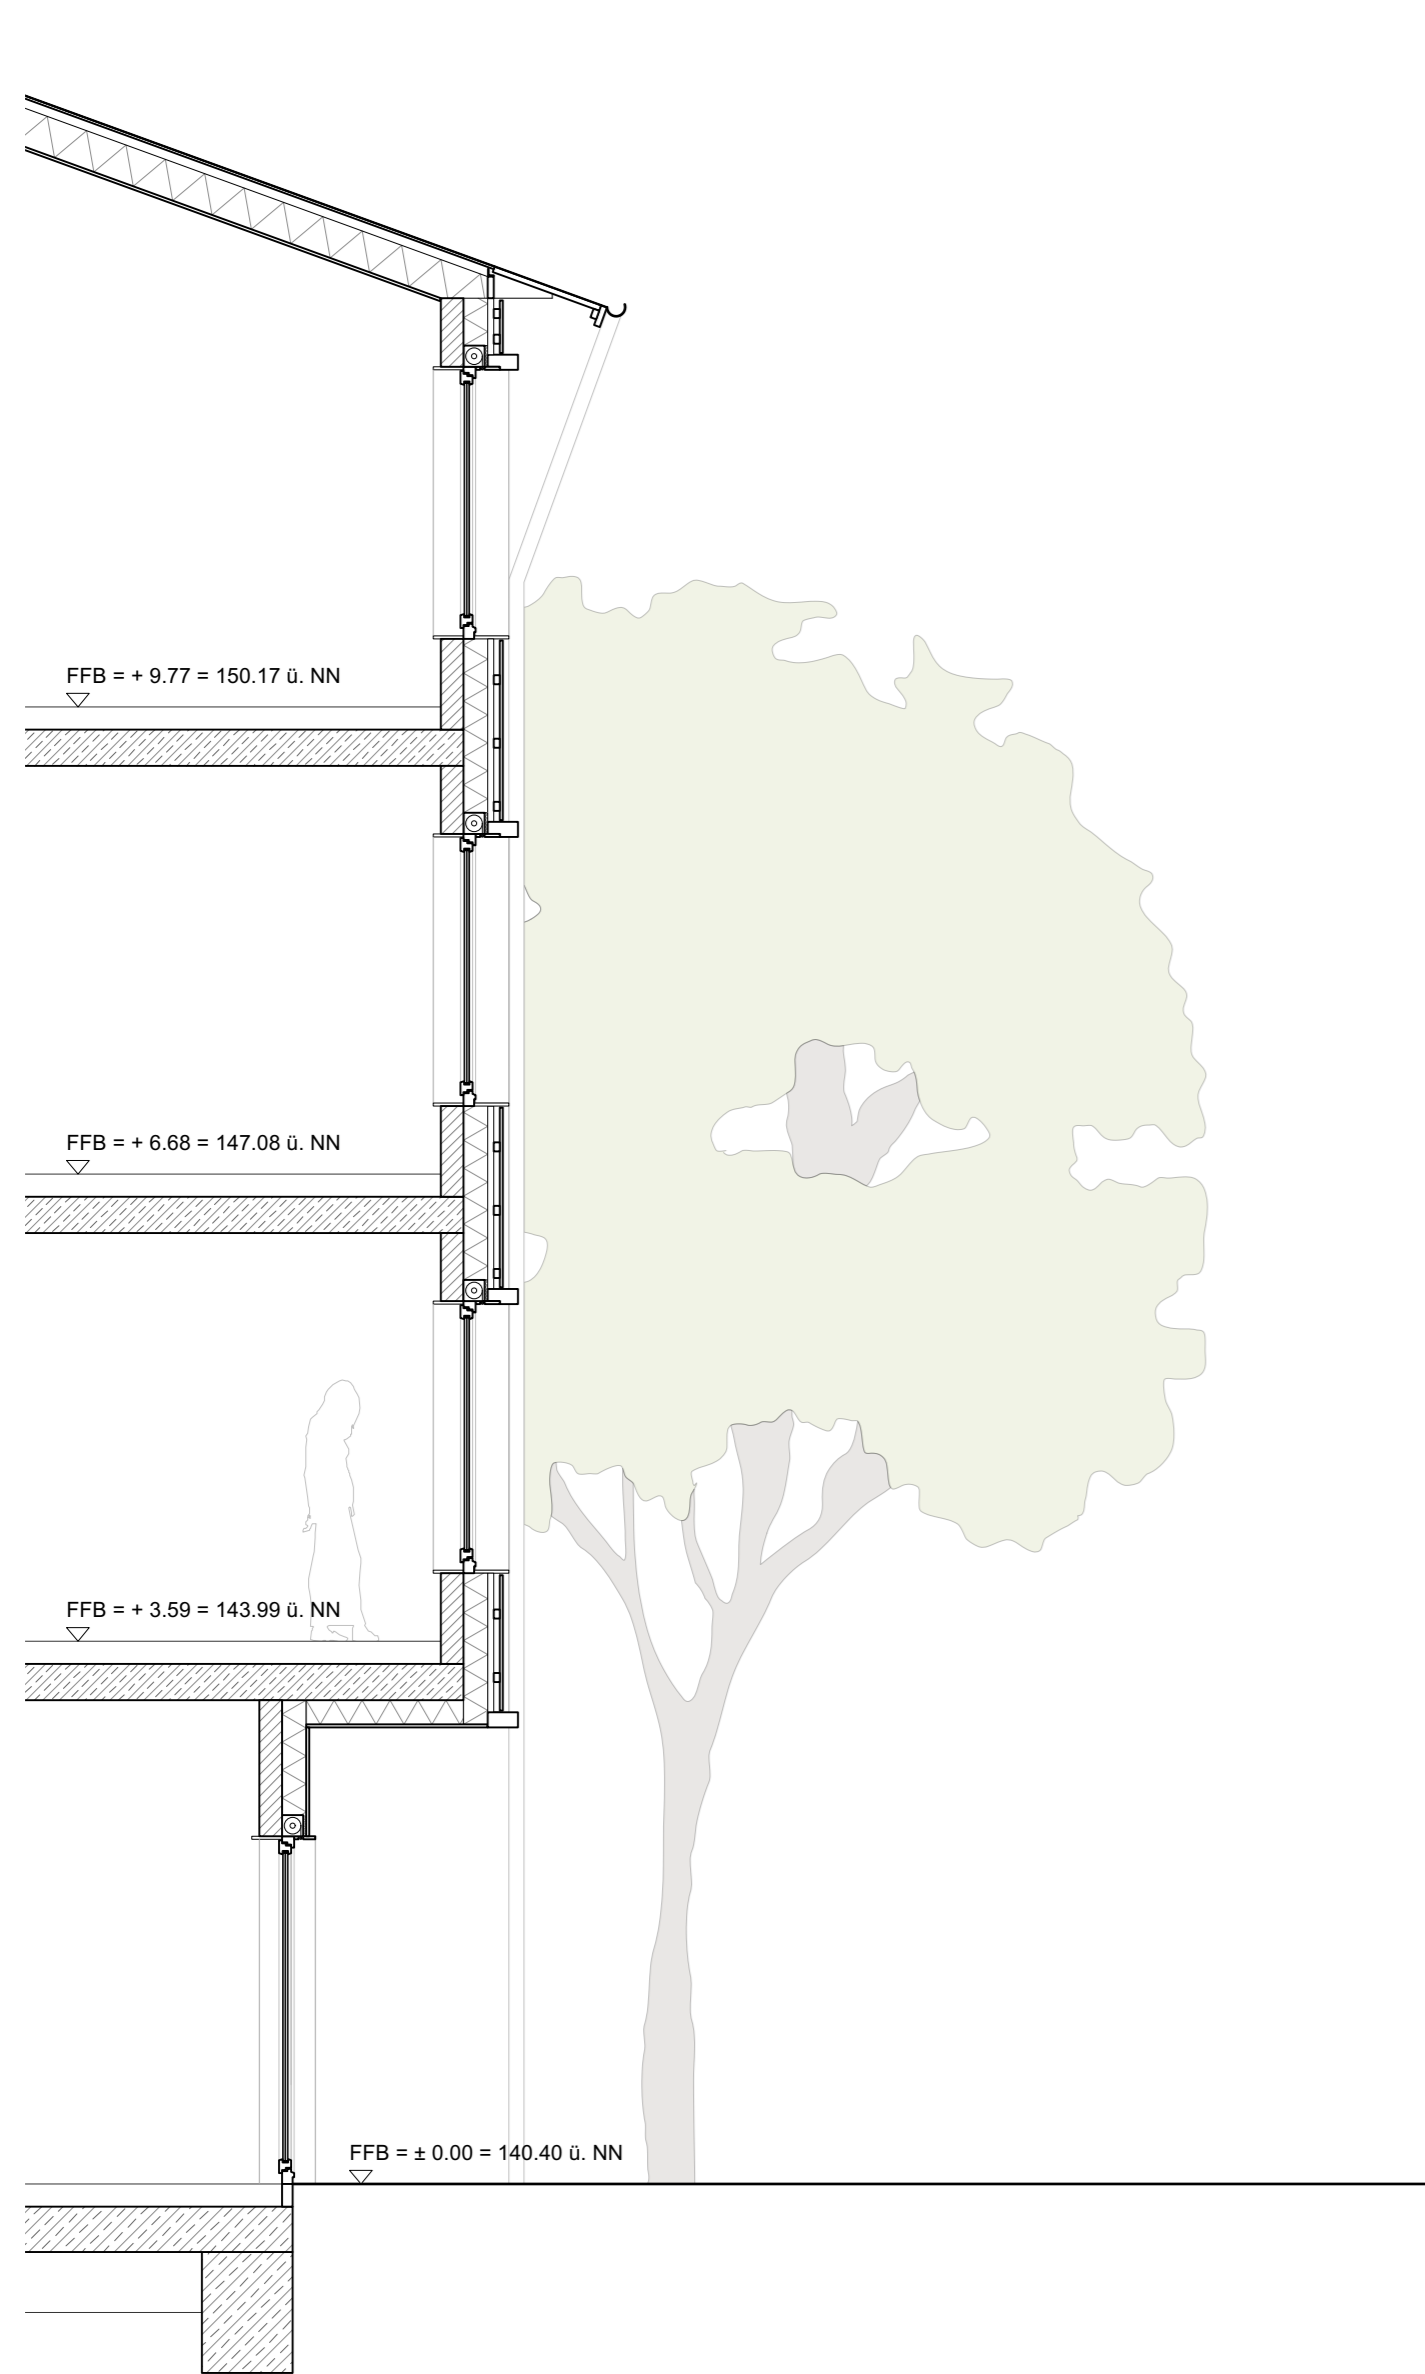

Vorentwurfsplanung

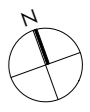

Zeichnung:	Systemschnitt / Ansicht	M. 1:50
Datum:	12. 04. 2024	
Projekt:	Neubau Pflegezentrum Gärtnerstraße Flurstück 2769 76534 Steinbach (Baden-Baden)	
Bauherr:	W.heim Projekt GmbH Hauptstraße 10 77855 Achern	
Planverfasser:	larob. studio für architektur Partnerschaft von Architekten mbB Prof. Dipl.-Ing. Michael Roeder Dipl.-Ing. Matthias Baisch Alosenweg 67 70329 Stuttgart T. 0711 42070787 F. 0711 42070788 stuttgart@larob.de www.larob.de Registergericht Stuttgart PR 720632	

**VORABZUG**

larob.