


Landschaftspflegerisches Entwicklungskonzept
Maßnahmenräume

Stadtkreisgrenze Baden-Baden

Flächen für Ökokontomaßnahmen/
Ausgleichsflächenpool (Vorschlag)

Massnahmenräume

1 bis... 25

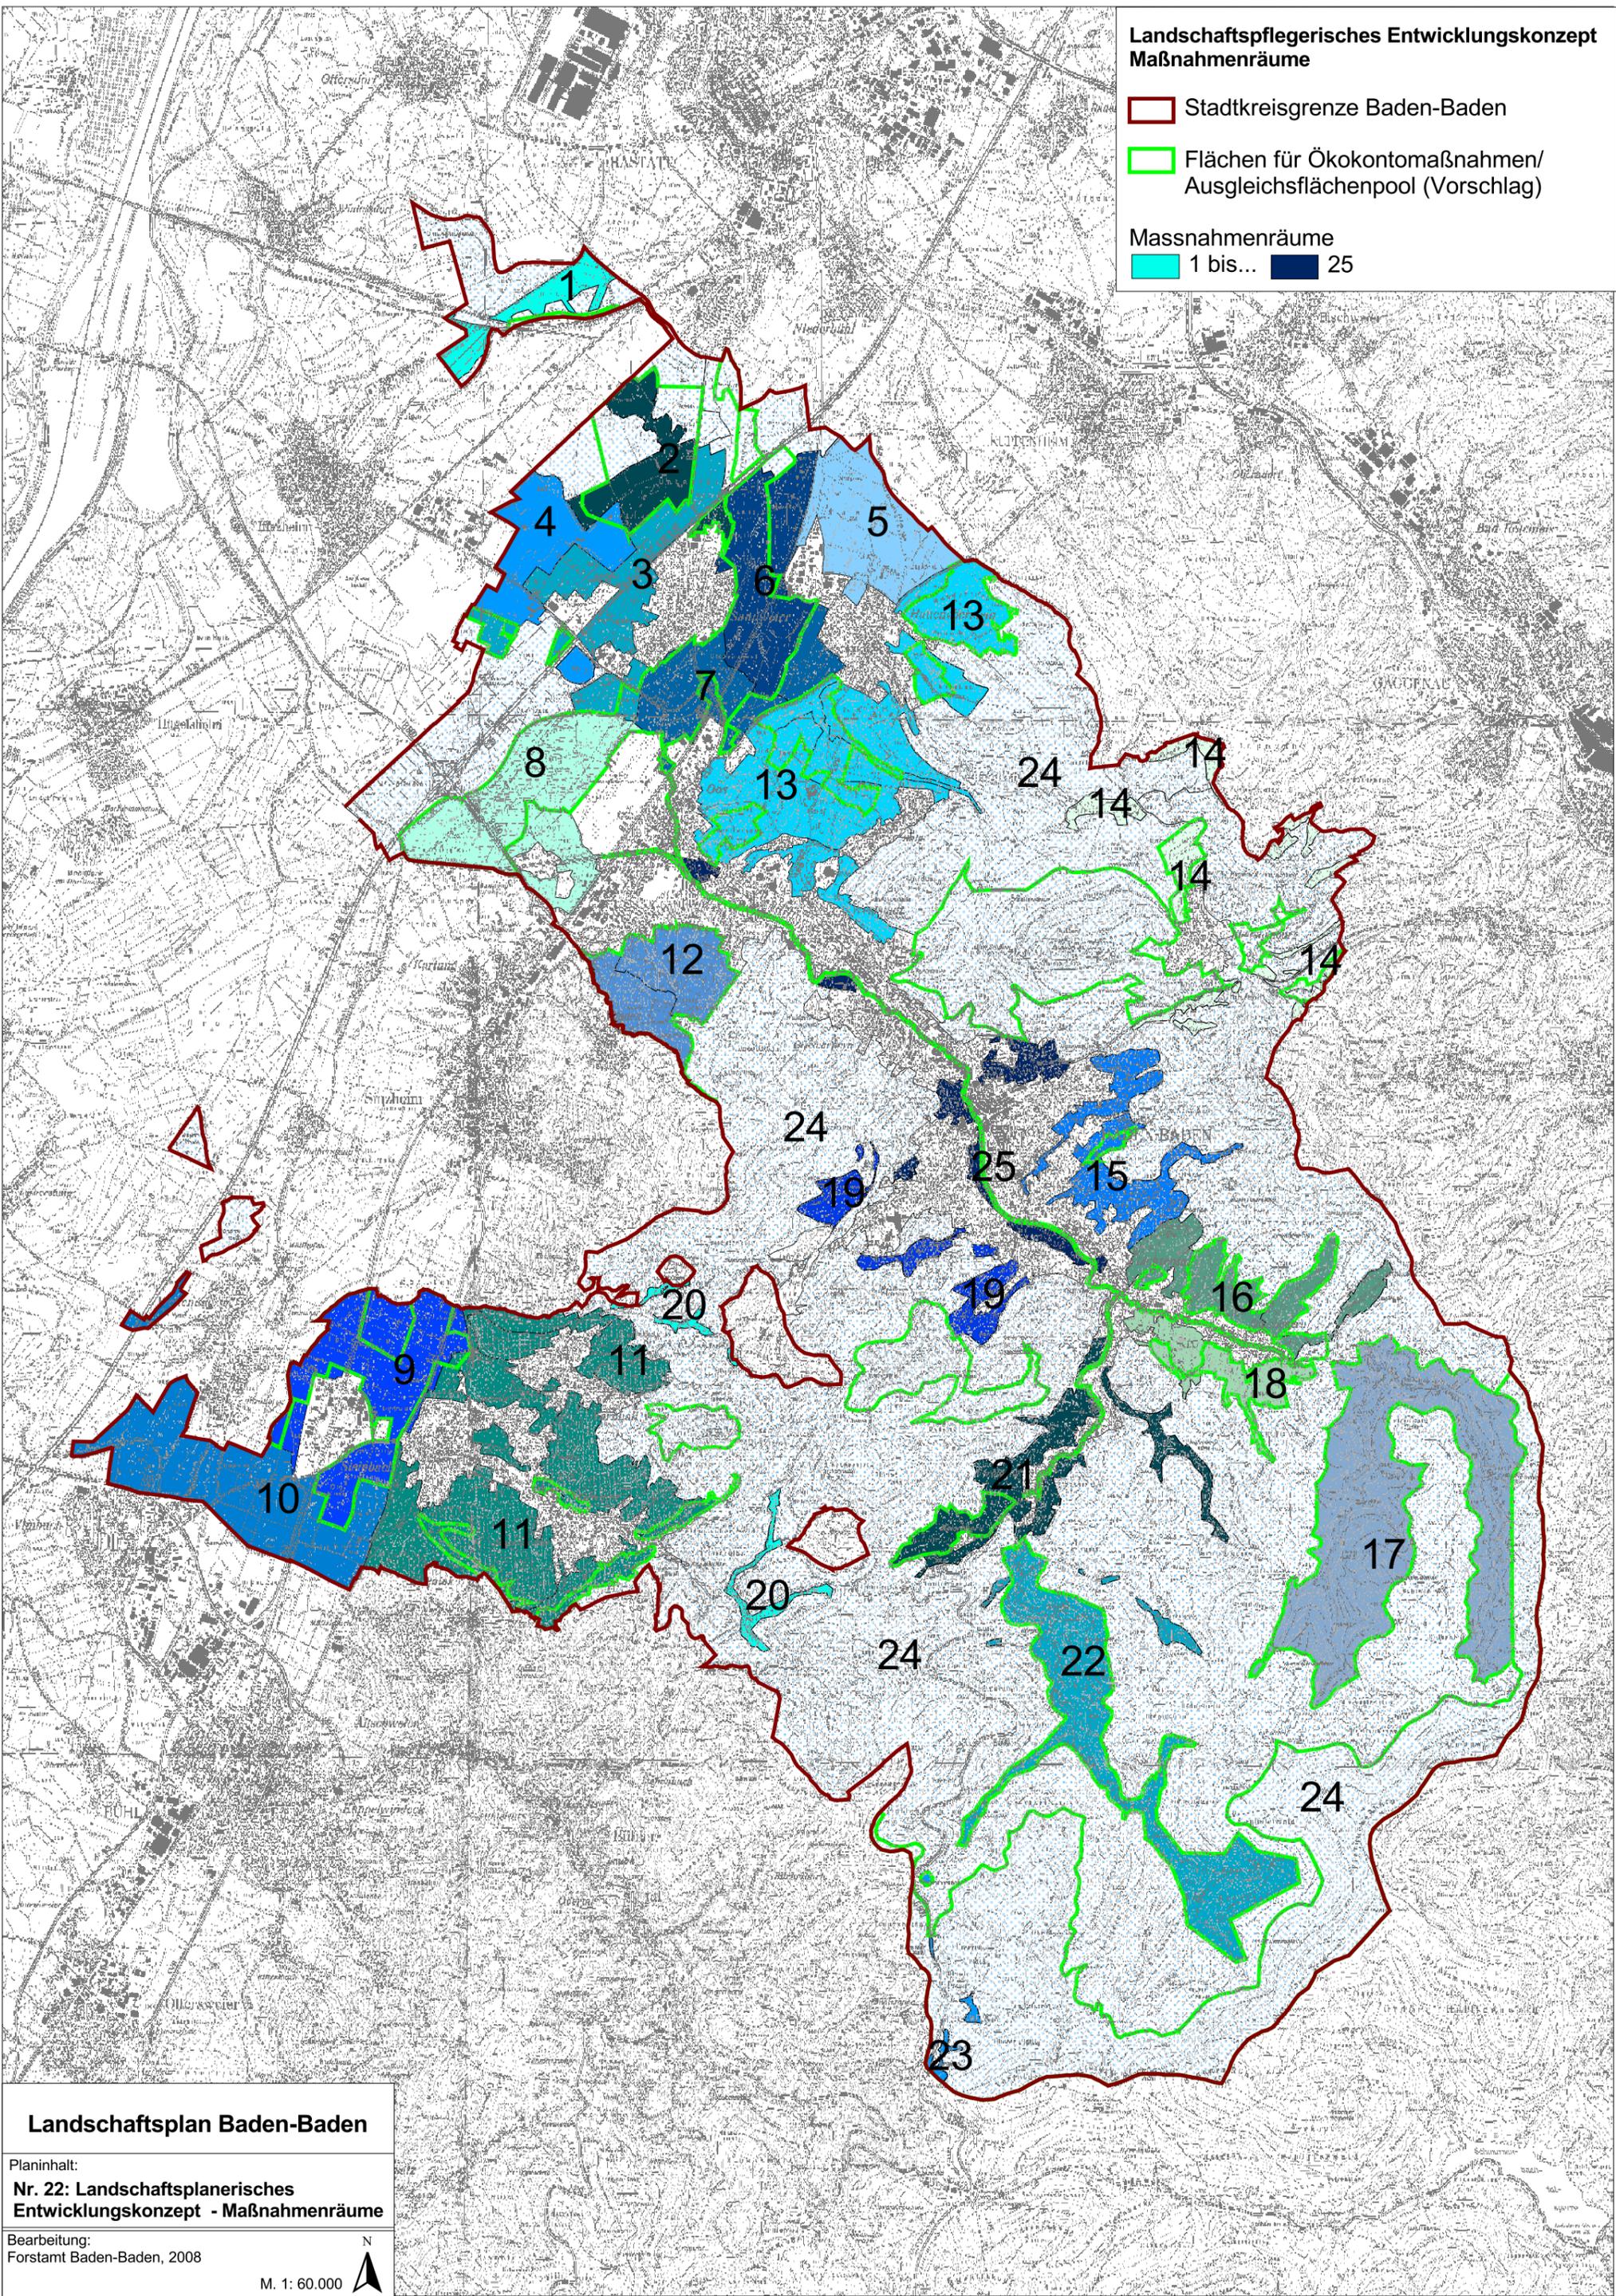

Landschaftsplan Baden-Baden

Planinhalt:
Nr. 22: Landschaftsplanerisches
Entwicklungskonzept - Maßnahmenräume

Bearbeitung:
Forstamt Baden-Baden, 2008

M. 1: 60.000

